


Схема планируемых к посадке кустарников на объектах озеленения 3-й категории, расположенных в зоне жилой застройки.

Адрес: Брусилова ул. д. 11
 Район: Южное Бутово
 Административный округ города Москвы: ЮЗАО
 Правообладатель: ГБУ "Жилищник района Южное Бутово"

Ассортиментная ведомость	
— Кустарники	
1 Спирея Вангутта	1000 шт.

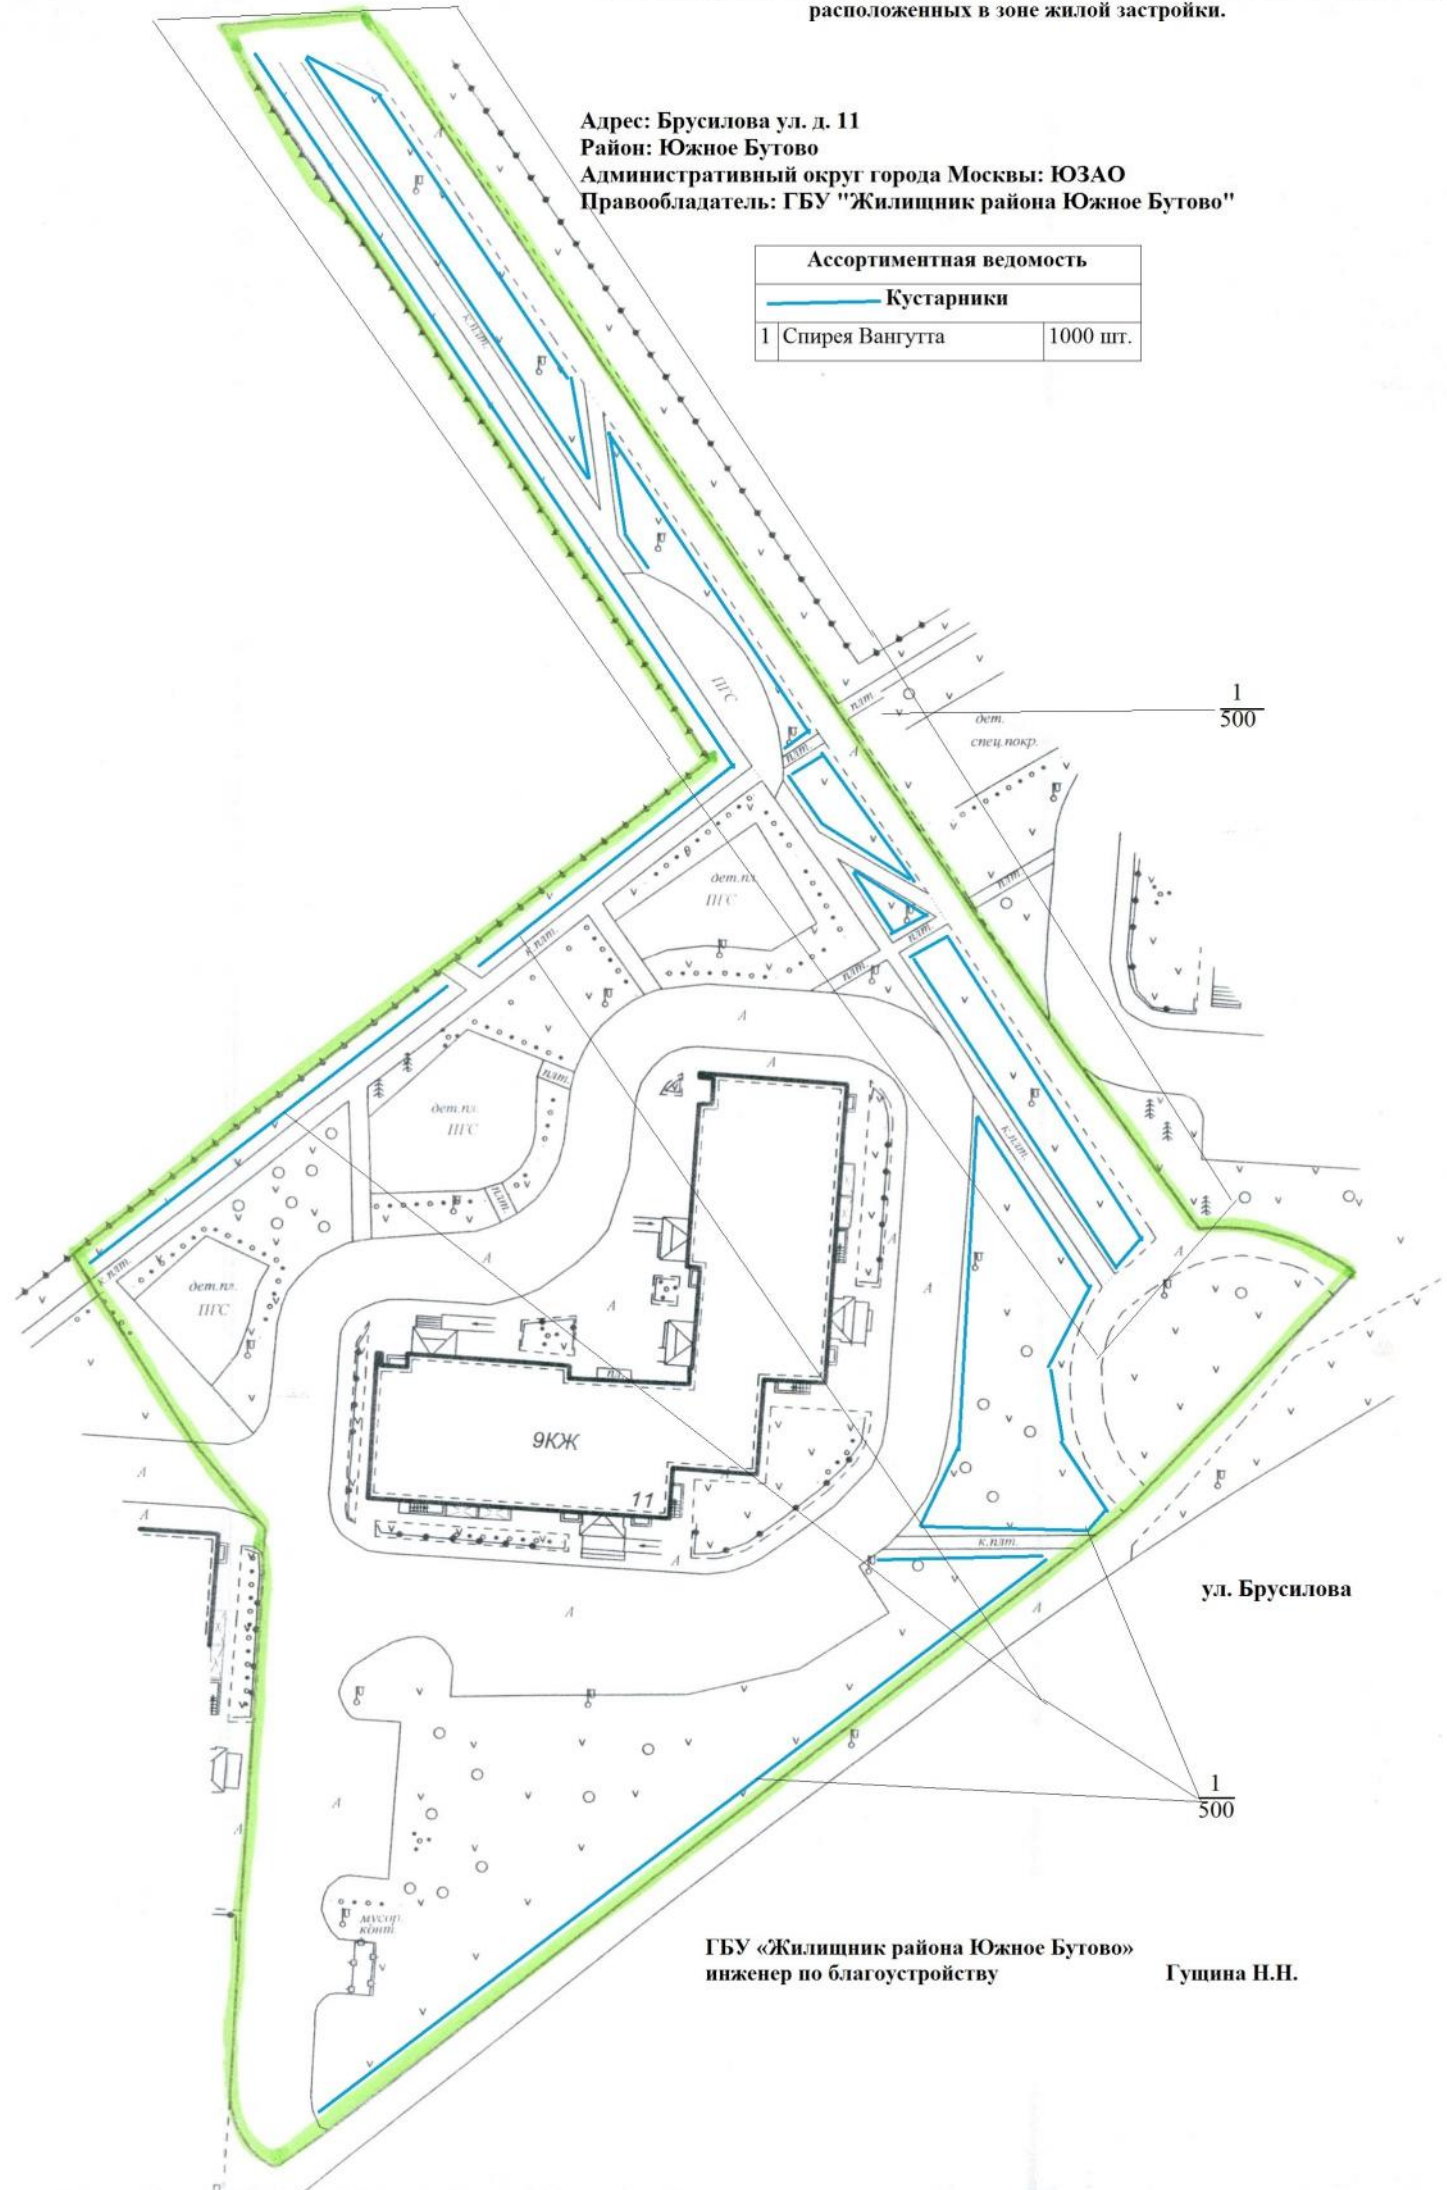


ГБУ «Жилищник района Южное Бутово»
 инженер по благоустройству
 Гушина Н.Н.

Схема планируемых к посадке кустарников на объектах озеленения 3-й категории, расположенных в зоне жилой застройки.

Адрес: Брусилова ул. д. 15 к. 1
Район: Южное Бутово
Административный округ города Москвы: ЮЗАО
Правообладатель: ГБУ "Жилищник района Южное Бутово"


Ассортиментная ведомость	
Кустарники	
1 Спирея Билларда	1000 шт.

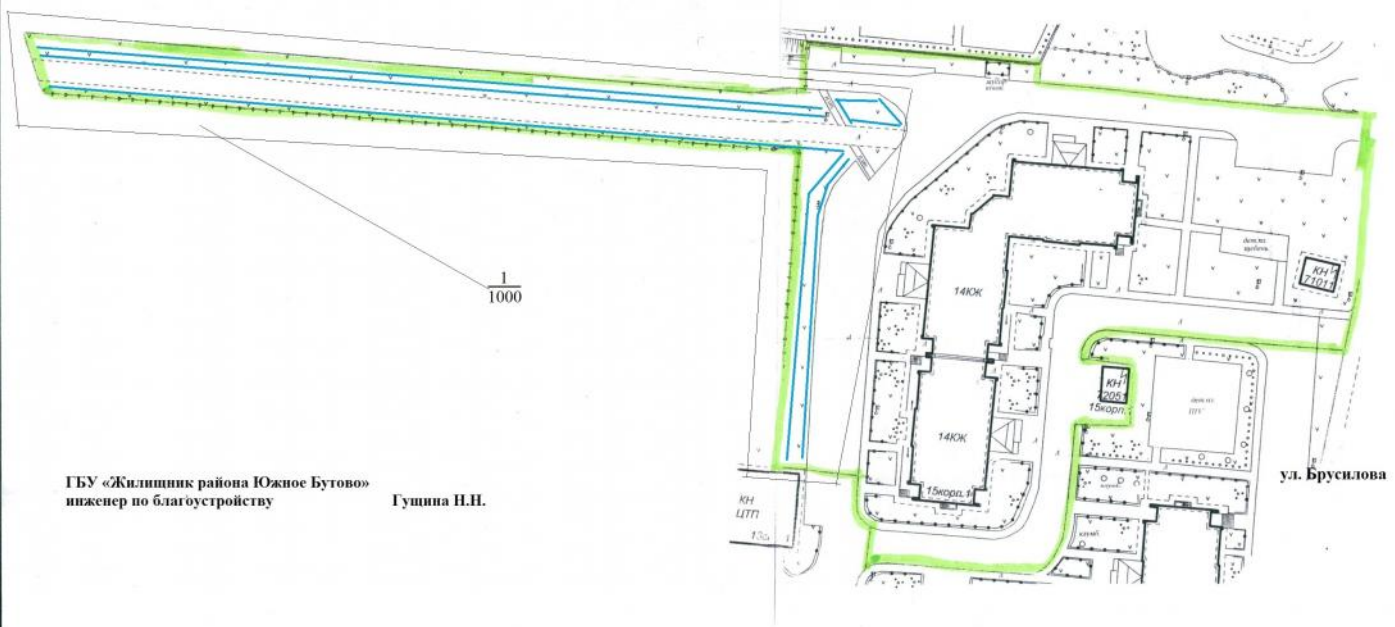

ГБУ «Жилищник района Южное Бутово»
инженер по благоустройству

Гущина Н.Н.

Адрес: Брусилова ул. 17
 Район: Южное Бутово
 Административный округ города Москвы: ЮЗАО
 Правообладатель: ГБУ «Жилищник района Южное Бутово»

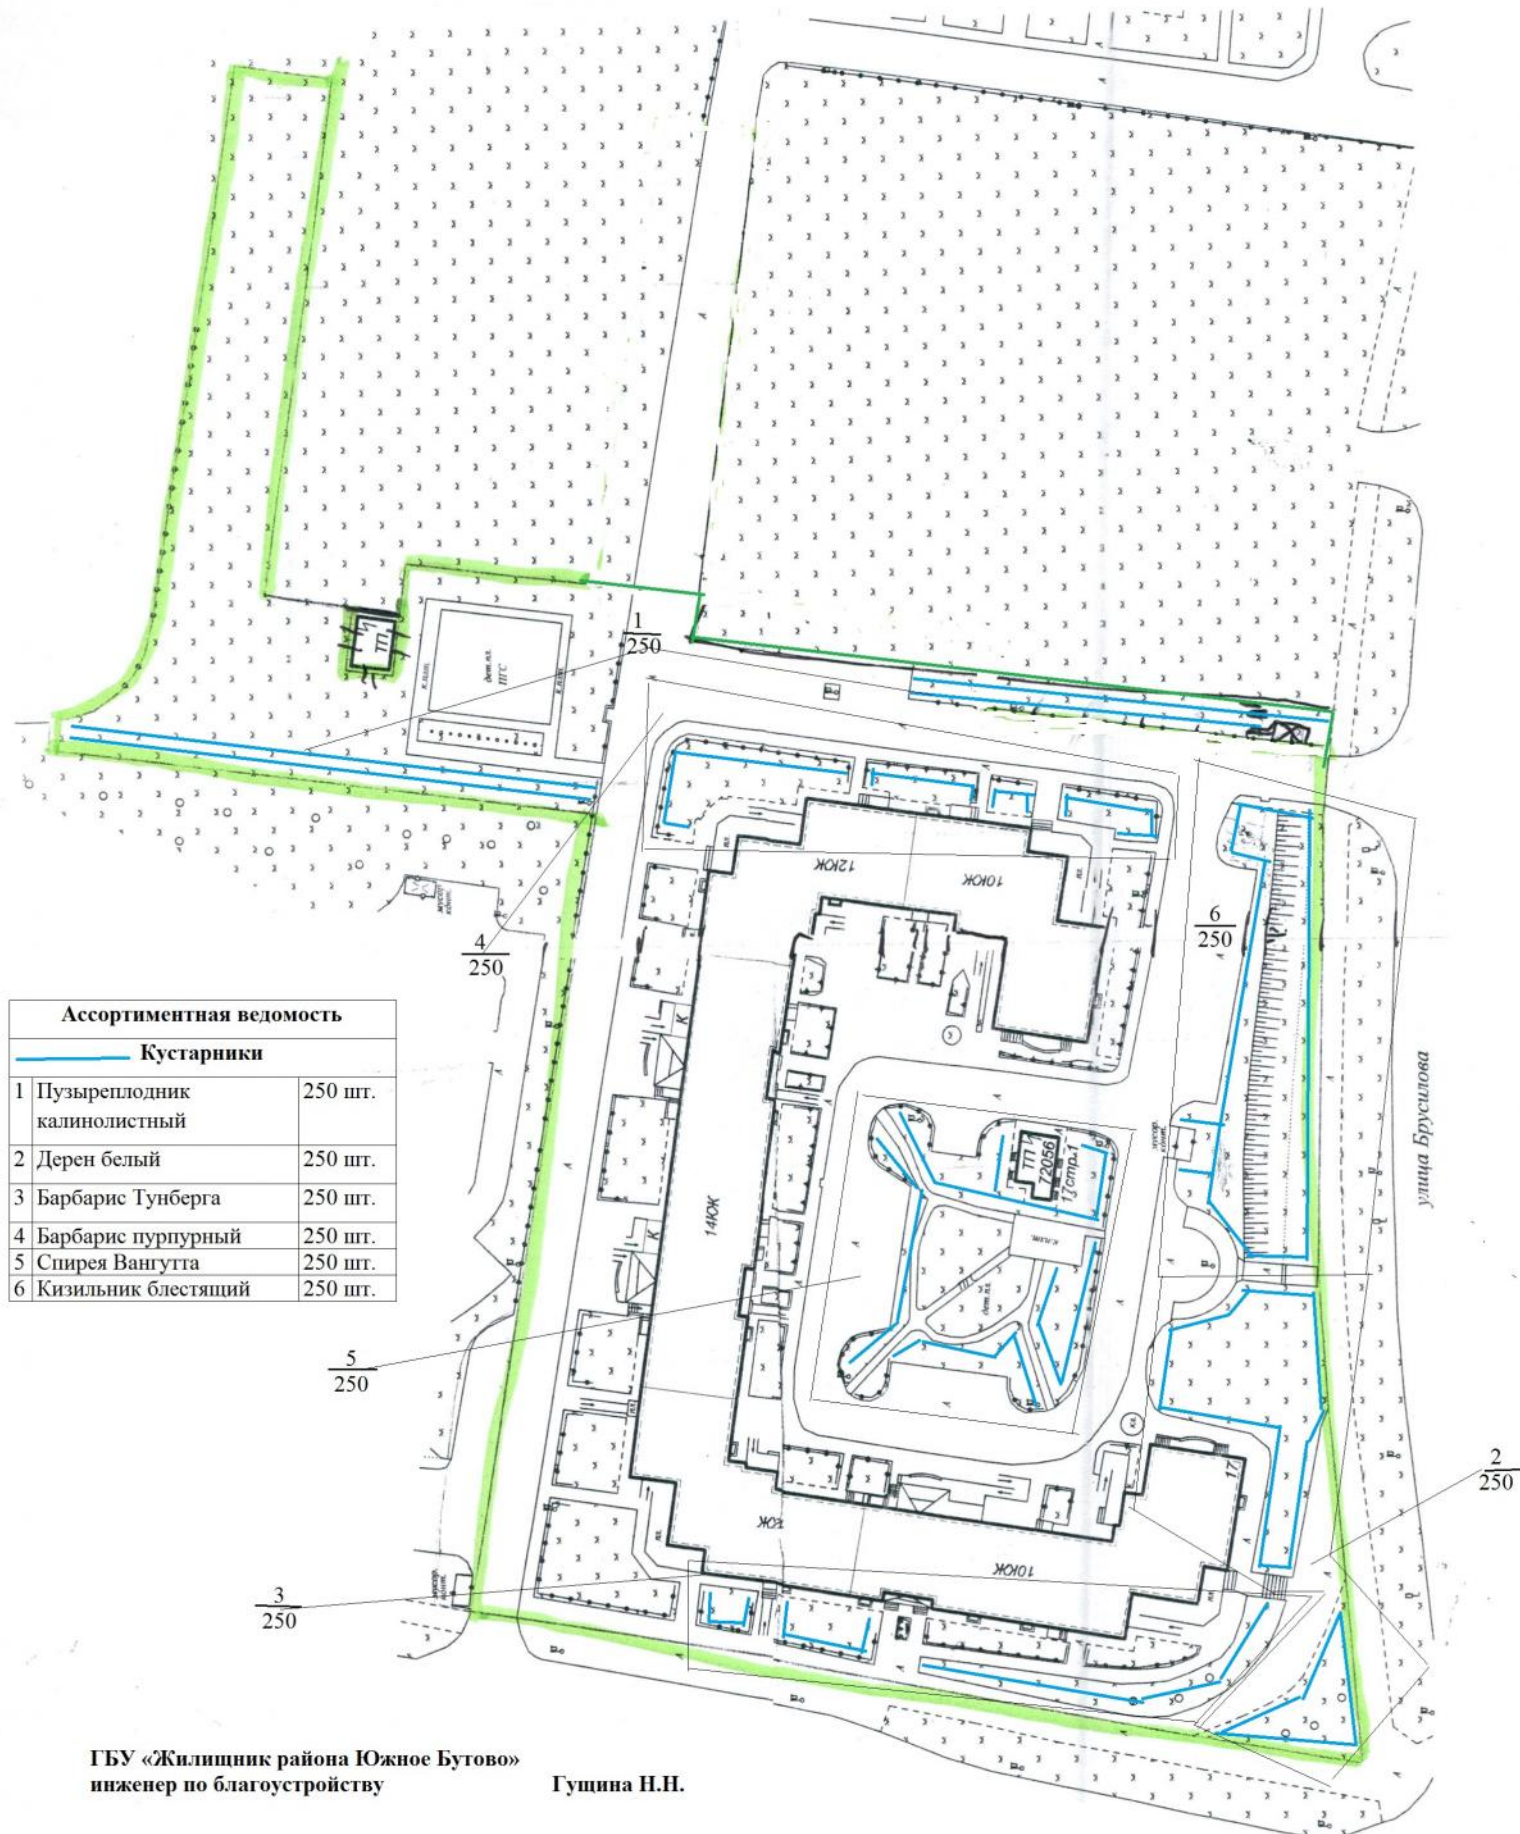

Ассортиментная ведомость	
Кустарники	
1 Пузыреплодник калинолистный	250 шт.
2 Дерен белый	250 шт.
3 Барбарис Тунберга	250 шт.
4 Барбарис пурпурный	250 шт.
5 Спирея Вангутта	250 шт.
6 Кизильник блестящий	250 шт.

ГБУ «Жилищник района Южное Бутово»
 инженер по благоустройству

Гущина Н.Н.

**Схема планируемых к посадке кустарников на объектах озеленения 3-й категории,
расположенных в зоне жилой застройки.**

Адрес: Южнобутовская ул. 86 к. 2

Район: Южное Бутово

Административный округ города Москвы: ЮЗАО

Правообладатель: ГБУ «Жилищник района Южное Бутово»

Ассортиментная ведомость

Кустарники

1	Кизильник блестящий	1500 шт.
---	---------------------	----------



ГБУ «Жилищник района Южное Бутово»
инженер по благоустройству

Гущина Н.Н.


Схема планируемых к посадке кустарников на объектах озеленения 3-й категории, расположенных в зоне жилой застройки.

Адрес: Изюмская ул. 57 к.1
Район: Южное Бутово
Административный округ города Москвы: ЮЗАО
Правообладатель: ГБУ «Жилищник района Южное Бутово»

Ассортиментная ведомость	
— Кустарники	
1 Спирея Вангутта	1000 шт.

ул. Изюмская

1/1000

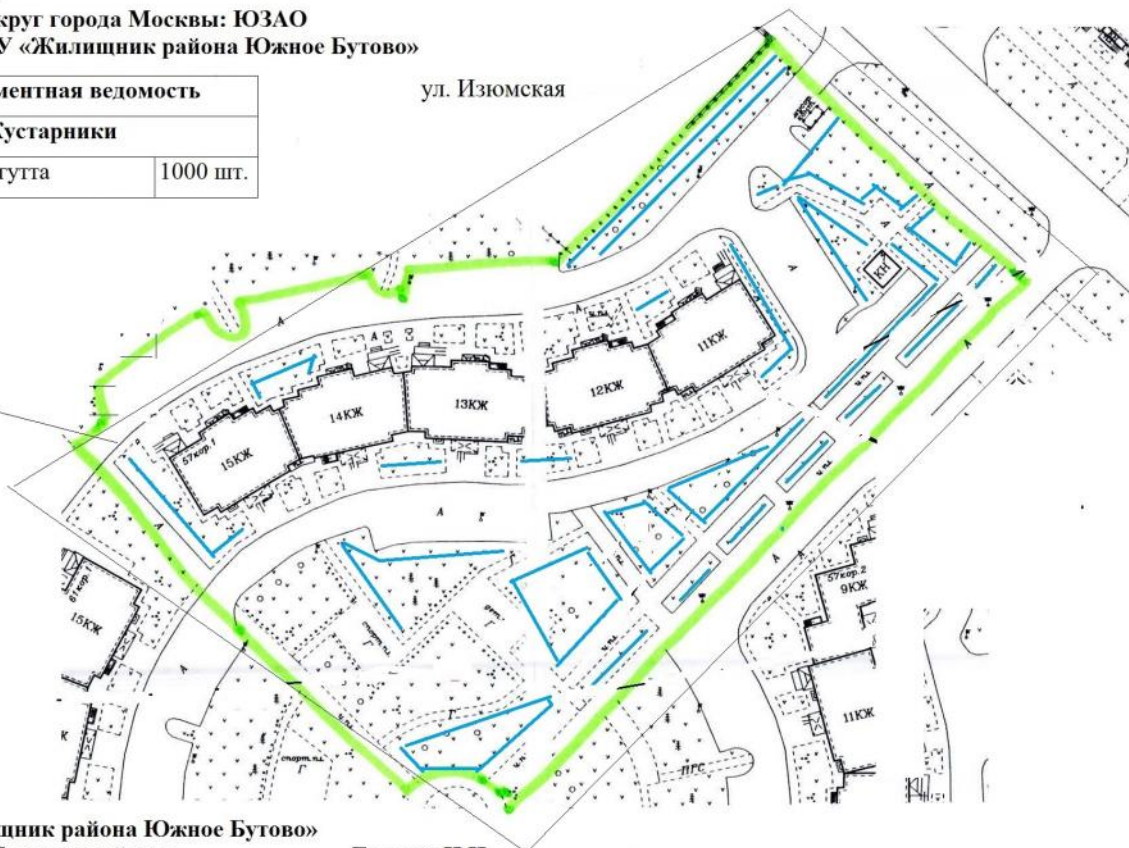

ГБУ «Жилищник района Южное Бутово»
инженер по благоустройству

Гущина Н.Н.